



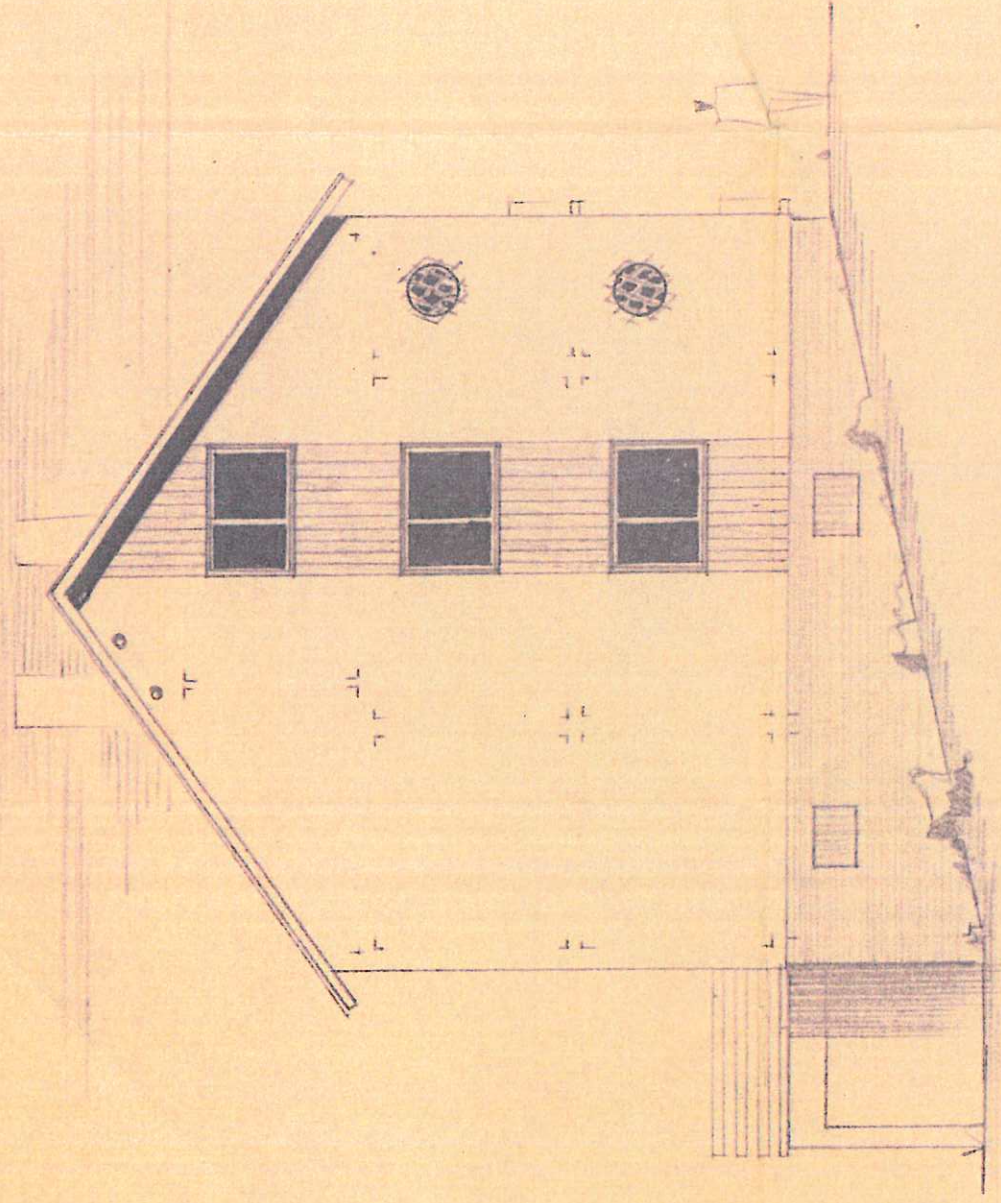

VON NORD - OST

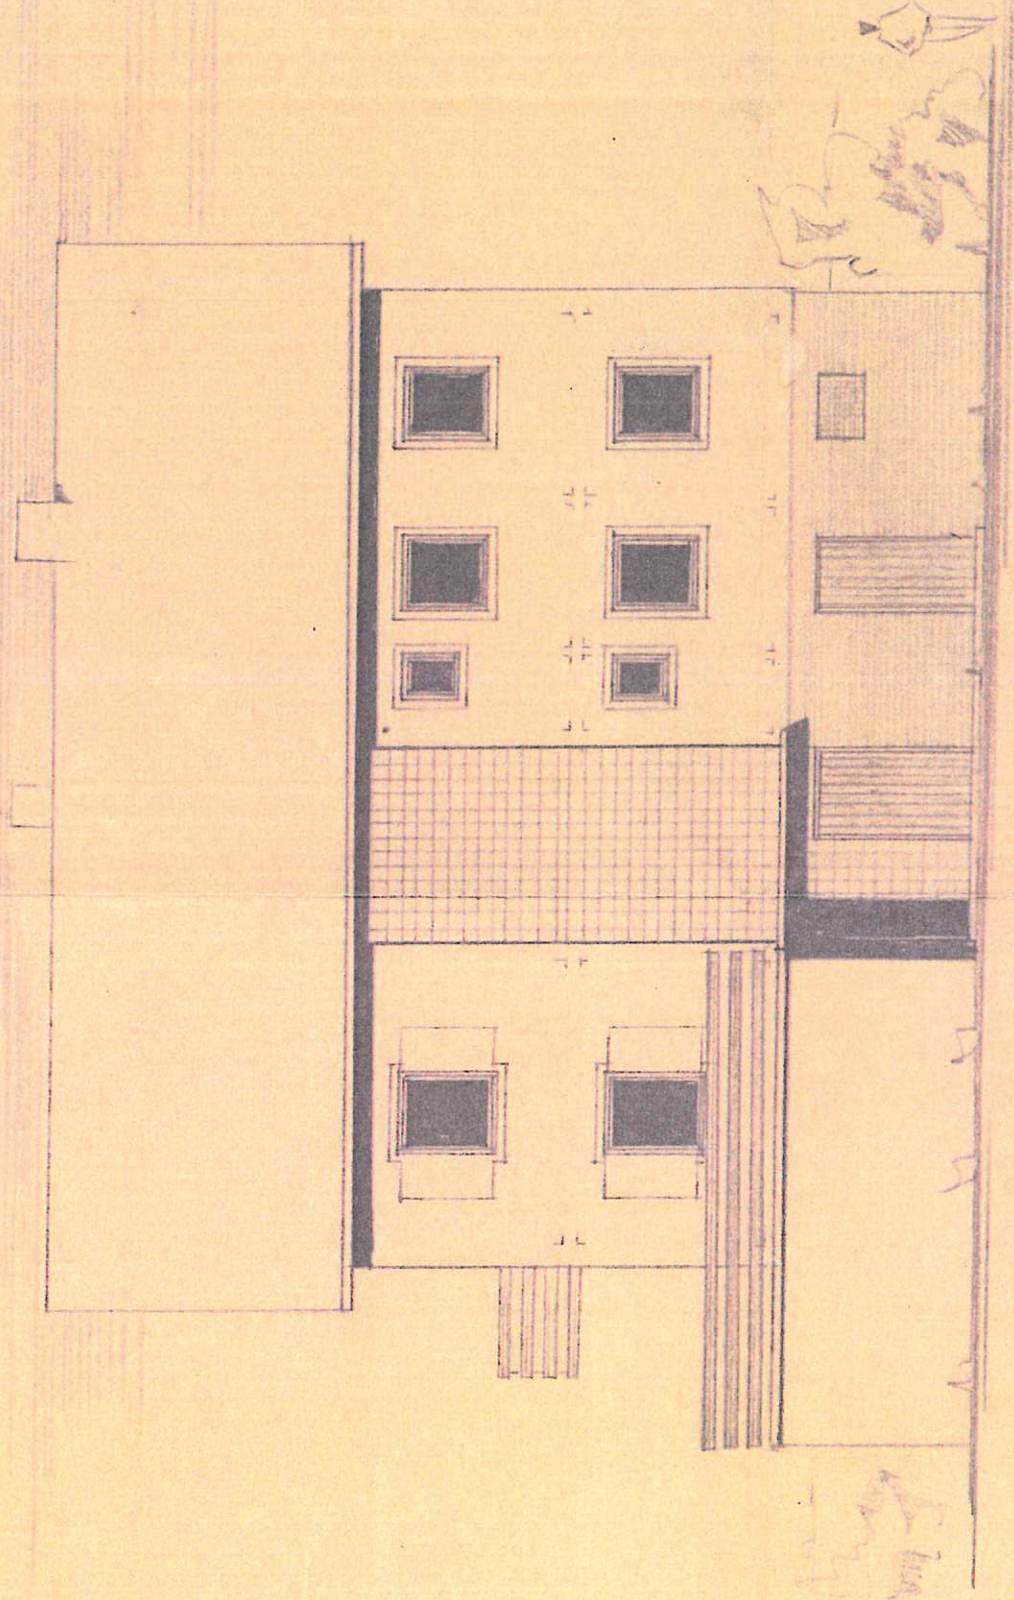


VON NORD - WEST



VON SÜD - OST

NEUBAU EINES
2-FAMILIENHAUSES
DER GEMEINDE FORBACH
IN FORBACH LCB.NR.6250
M - 1/100

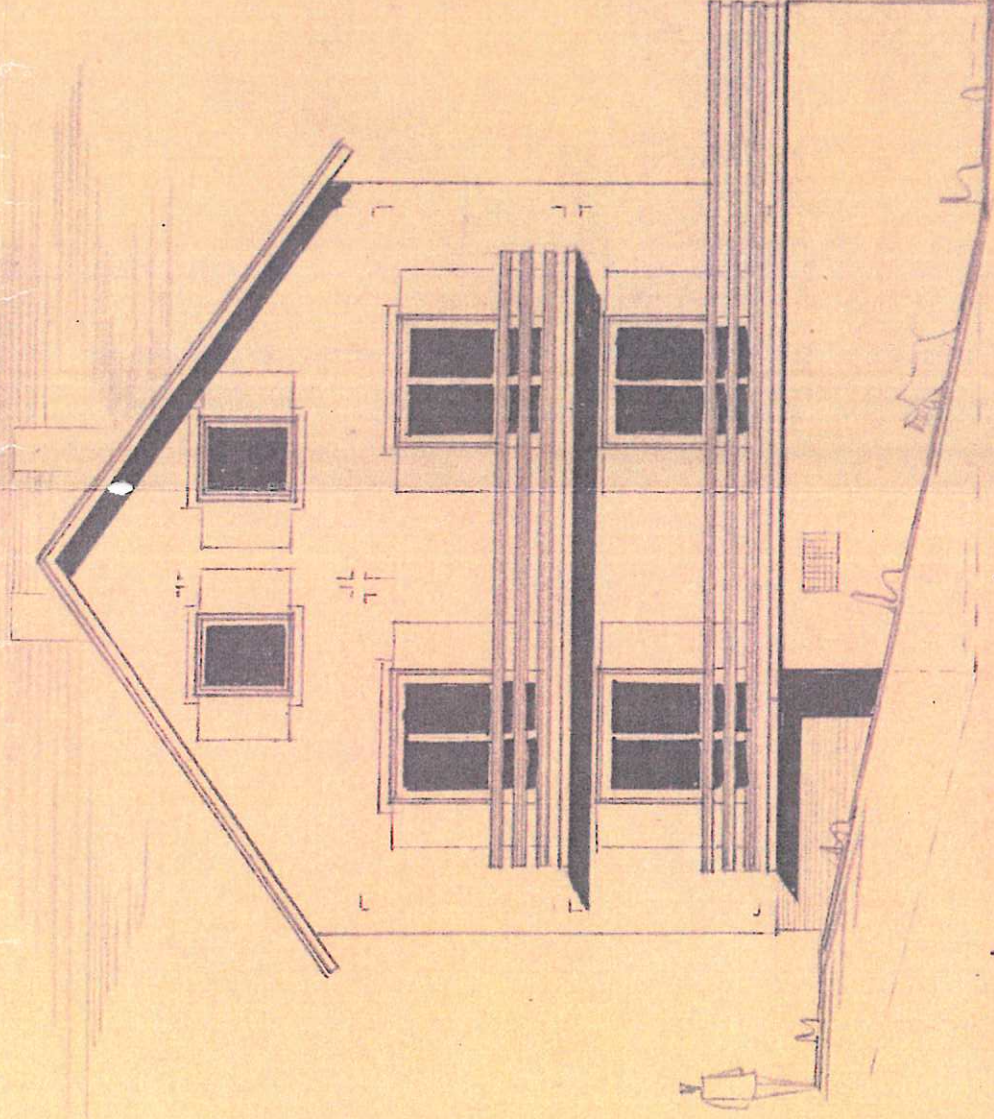

VON SÜD - WEST

FORBACH, 28. APRIL 1965

DIE BAUEZEHN

DER ARCHITEKT

Brügel